

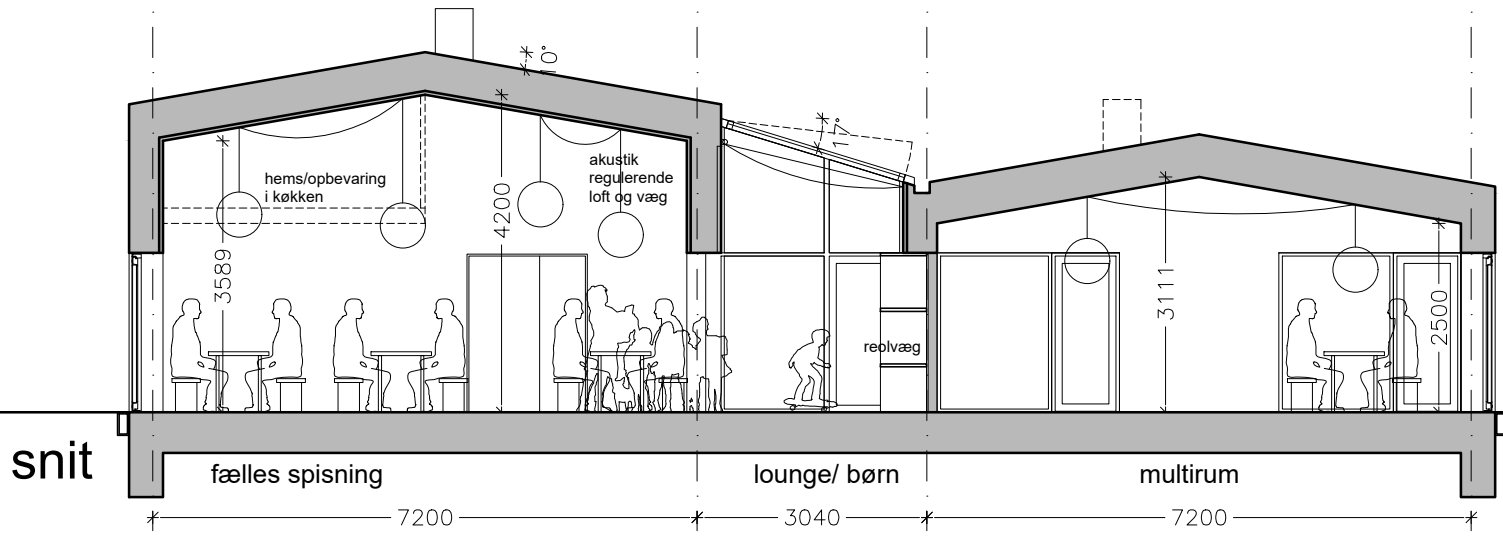



plan

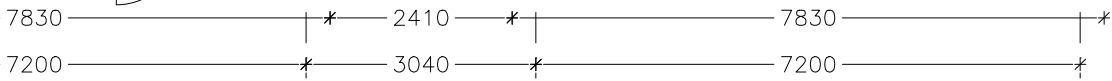

snit

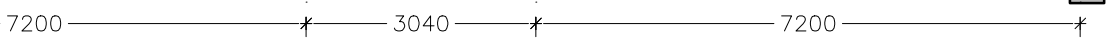

FORELØBIG  
30.08.19

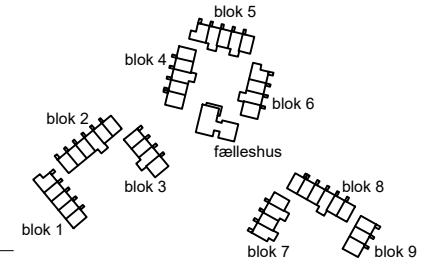

revisorer	rev.:	emne:	dato:	
STALDHUSENE				
42 BOLIGER OG FÆLLESHUS			sagsnr.:	
dato:	tegnet af:	godkendt af:	mål: 1:100	
emne:			fase:	
<b>fælleshus - plan og snit</b>			rev.:	
○ BYGHERRE: NREP	SKODSBORGVEJ 48A	2830 VIRUM	info@nrep.dk	TLF 3948 4900
● ARK/LANDSKAB: TEGNESTUEN VANDKUNSTEN A/S	KRUDTLØBSVEJ 14	1439 KØBENHAVN K	kd@vandkunst.dk	TLF 3254 2111
○ KONS: -	-	-	-	TLF -
○ INSTA: -	-	-	-	TLF -
○ ENTREPRENØR: DANHAUS	Lyskær 8C	2730 Herlev	bb@Danhaus.dk	TLF 7614 7070

X.XX